


**Kletterpflanze;**

- kleine Rabatte bei Hauseingang
- Bsp. mit Eibenkugeln oder Buchskugeln
- Kletterpflanzen mit ca. 5 Drahtseile an den Dachvorsprung der Garagen befestigt
- Bps. Klematis oder Hortensie

**Rabatte entlang Geländer;**

- mit Gräsern und Eibenkugeln oder Buchskugeln
- die Zwischenflächen könnte mit einem Schotter ausgestaltet werden
- ggf. mit Gartenspots (Pflanzen in der Zeit wo es keinen Schnee hat ausleuchten)

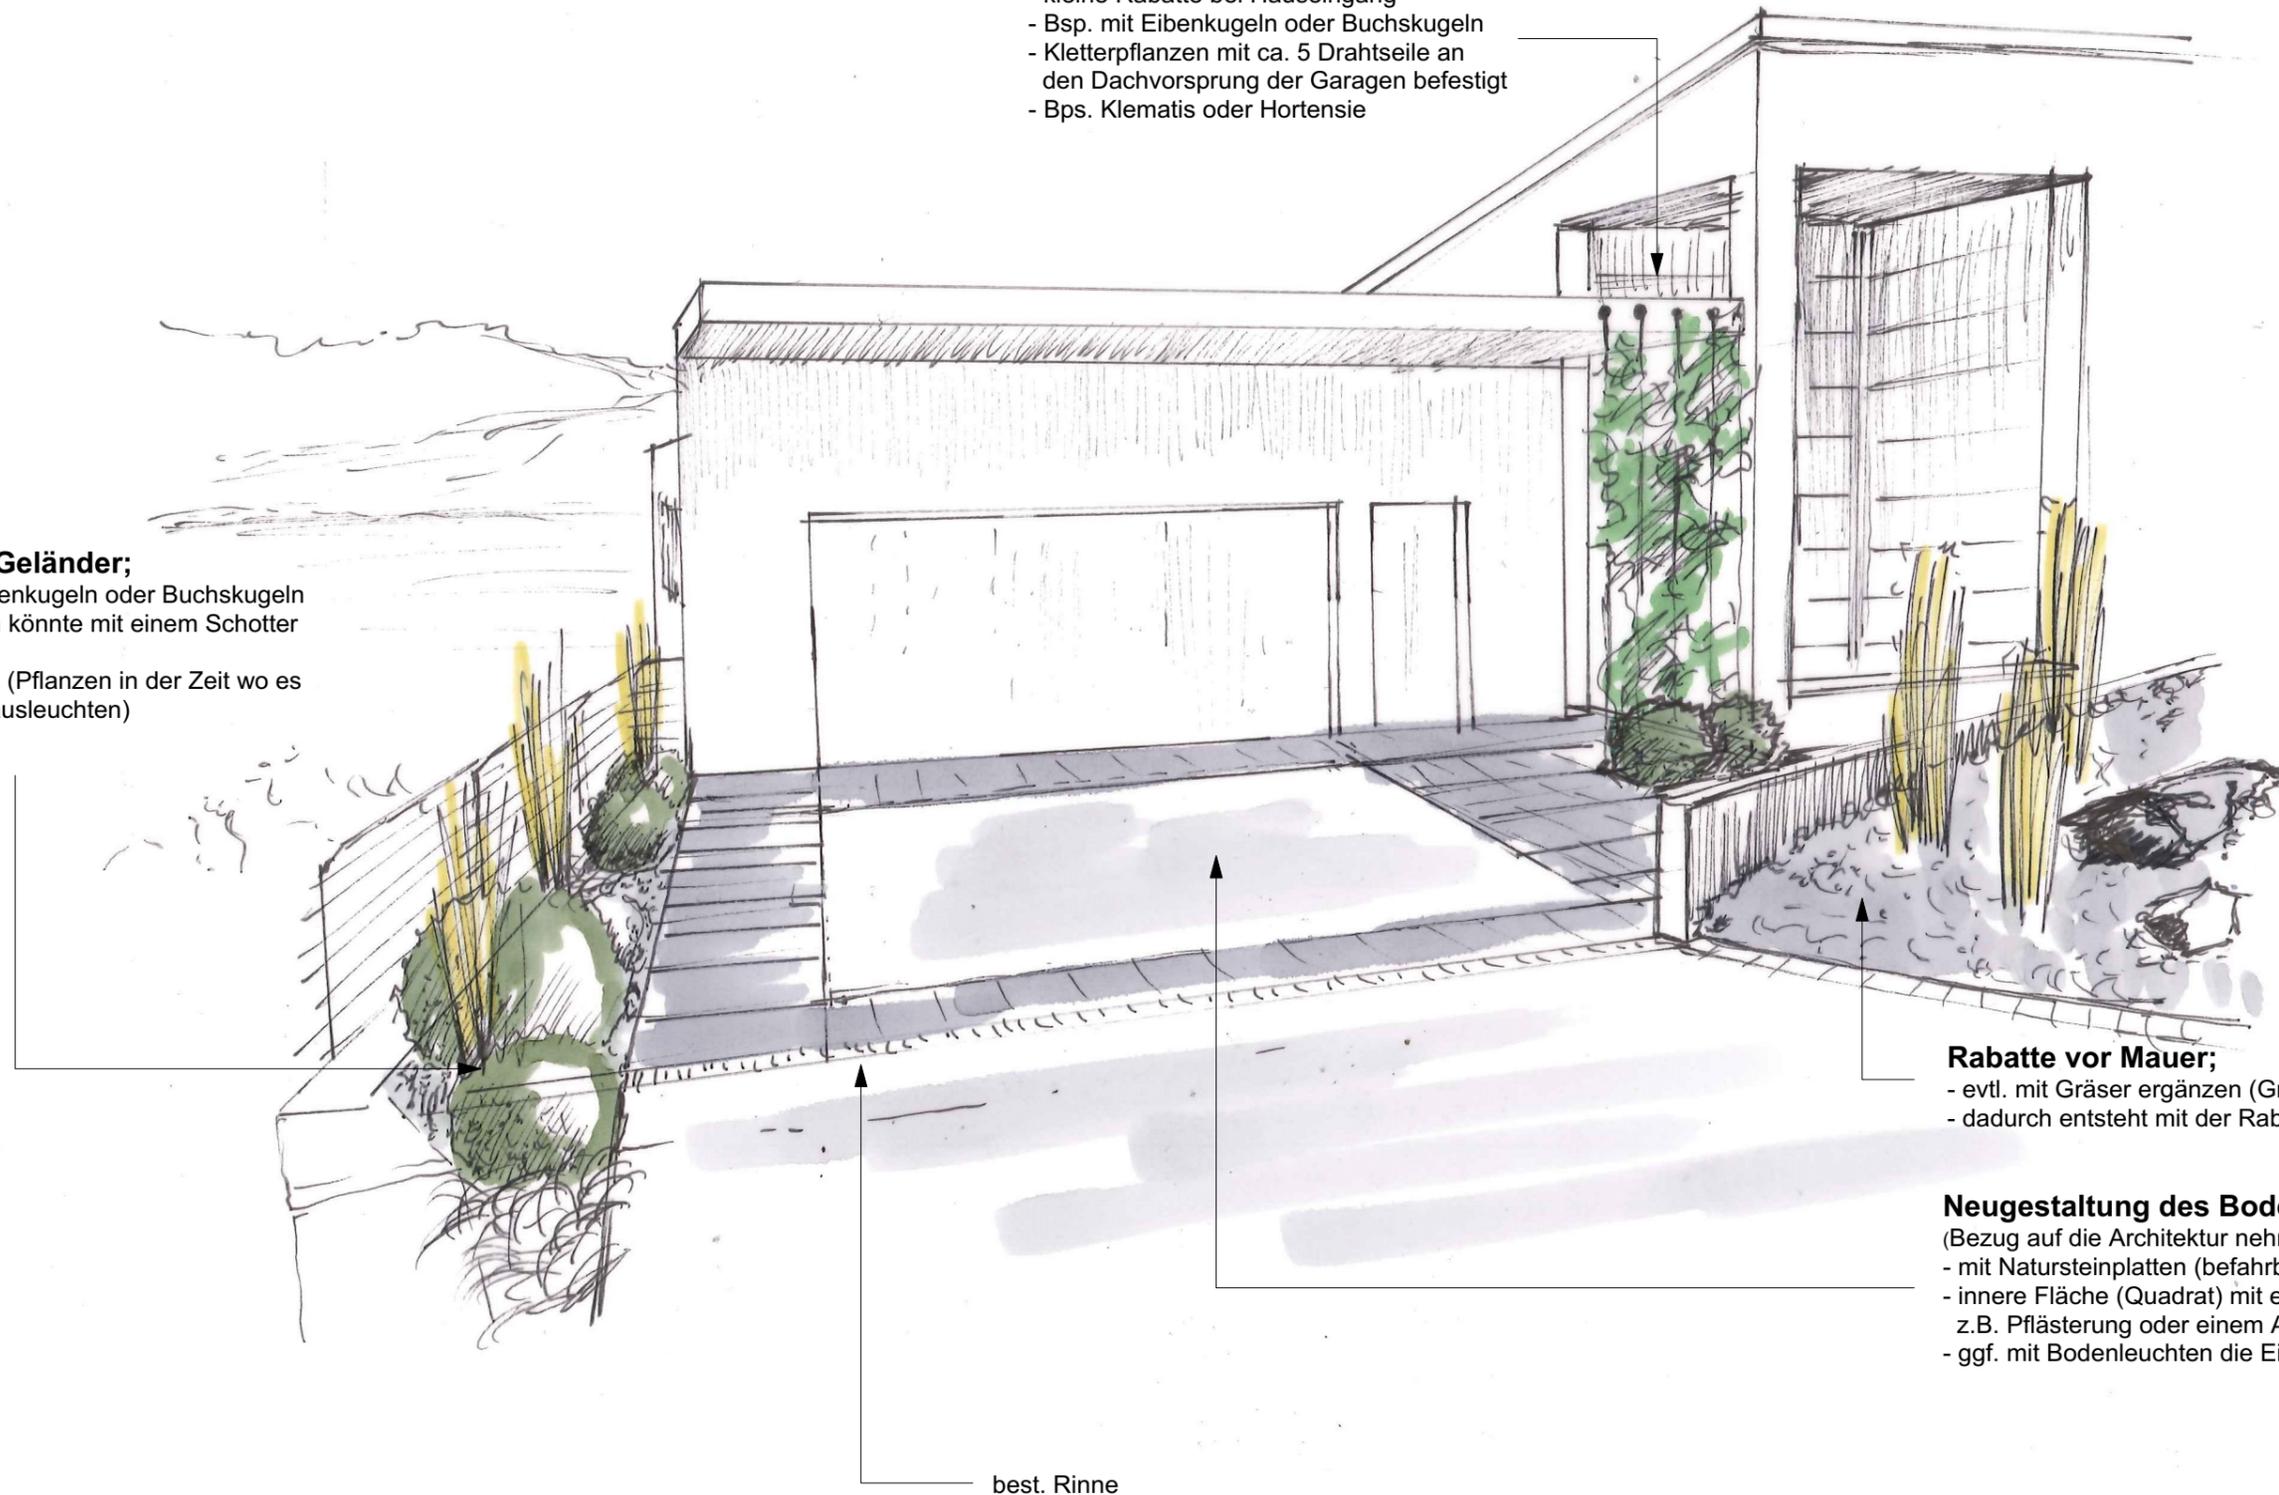

**Rabatte vor Mauer;**

- evtl. mit Gräser ergänzen (Grundstück Steinegger)
- dadurch entsteht mit der Rabatte links eine Einheit

**Neugestaltung des Bodenbelages;**

- (Bezug auf die Architektur nehmen)
- mit Natursteinplatten (befahrbar) einen Rahmen gestalten
- innere Fläche (Quadrat) mit einer anderen Struktur z.B. Pflasterung oder einem Asphaltbelag
- ggf. mit Bodenleuchten die Einfahrt betonen (nicht in Offerte)

best. Rinne